


GARAGE - 1 st

Vikt: 66 kg/st

AVSTYVNINGAR ENLIGT TVÄRSNITTSTABELL (KOLUMN AVSTYV.) OCH TAKSTOLSYSTEMETS STABILITET SKA DIMENSIONERAS SEPARAT.

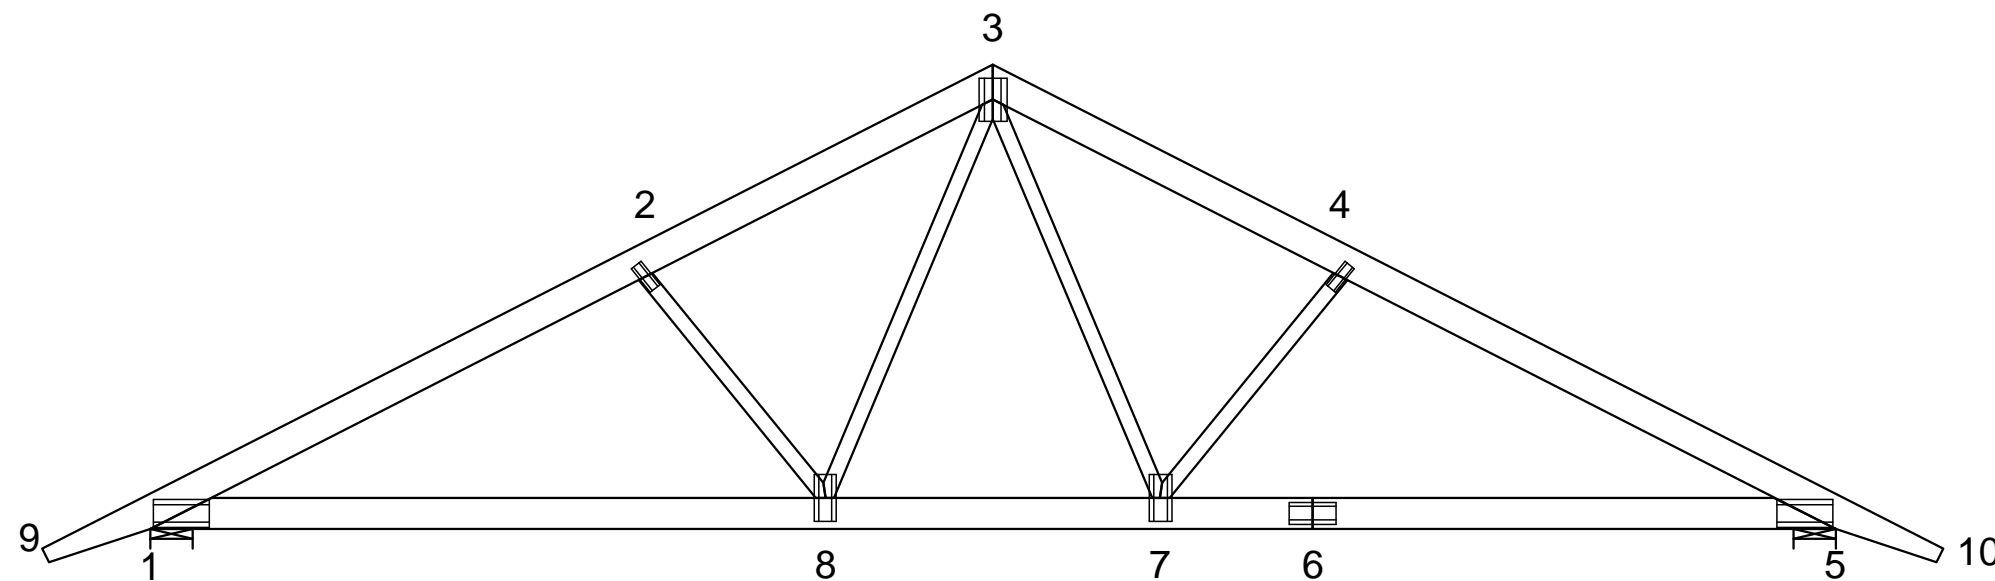

**ALLMÄNNA ANVISNINGAR:**

KONSTRUKTIONEN HAR BERÄKNATS MED DATAPROG. "TRUSSCON". LIC.NR: 1245  
 DIM. NORM TVÄRSNITT: EN 1995-1-1:2004 + SS-NA  
 LASTER: EN 1991 + SS-NA  
 FULLSTÄNDIGA RESULTAT ENLIGT BERÄKNINGSUTSKRIFT

**GENERELLA UPPGIFTER:**

MATERIALBREDD: (mm)	45
LASTBREDD MAX: (mm)	1200
KLIMATKLASS:	2
SÄKERHETSKLASS:	2
AVSTYVNINGAR: SE TVÄRSNITTSTABELL	
TAKSTOLSFABRIKEN ÖVERVAKAS AV SP CERTIFIERING	
PRODUKTCERTIFIKAT 0402-CPR-456502	

**BELASTNINGAR (N/m²):**

SNÖLAST (GRUNDVÄRDE, 400 m.ö.h.):	2000
VINDLAST (GRUNDVÄRDE):	900
NYTTIG LAST:	NR FRI
	1 500

EGENLASTER: SE TVÄRSNITTS-TABELL  
 ÖVRIGA LASTER ENLIGT BERÄKNINGSUTSKRIFT.

**UPPLAGSREAKTIONER BROTTGR. (N):**

KNUT NR	RIKTN.	LK P MAX	LK M MAX	LK K MIN	LK K MAX	U-BR MM
1	Hori	0	0	0	2481	
1	Vert	6457	18656	-244	19624	104
5	Vert	6457	18656	-244	19624	104

TOLERANS FÖRBANDSPACERING: 8 mm

**TVÄRSNITT: BREDD 45 mm**

KONSTR.-DEL	HÖJD mm	KVAL.	AVSTYV. mm	LAST N/m²	NG. %
3-9	145	C24	375	650	61
3-10	145	C24	375	650	61
5-1	145	C24	Helt	300	61
2-8	70	C14	Ingen		75
4-7	70	C14	Ingen		75
3-7	70	C14	Ingen		58
3-8	70	C14	Ingen		53

**FÖRBAND - EXKL. SKARVAR:**

KNUT NR	FÖRB.-LITT	BREDD mm	LÄNGD mm	NG. %
1	GNT100S	130	258	76
2	GNT100S	55	139	52
3	GNT100S	130	198	81
4	GNT100S	55	139	52
5	GNT100S	130	258	76
7	GNT100S	103	218	71
8	GNT100S	103	218	69

**FÖRBAND - SKARVAR:**

KNUT NR	FÖRB.-LITT	BREDD mm	LÄNGD mm	NG. %
6	GNT100S	103	218	64

**MAX DEFORMATION I BRUKSGRÄNS (mm):**

KNUT NR	VERT.	HORIS.	LK NR.
6	10.5	1.9	33 (6.14fin)
8-1	10.2	1.0	30 (6.14fin)
10	-2.3	4.5	18 (6.14fin)

FÖR DEFORMATION I FLER PUNKTER - SE BER.UTSKRIFT

© RITNINGEN ÄR SKYDDAD ENLIGT UPPHOVSRÄTTSLAGEN OCH FÅR INTE KOPIERAS, SPRIDAS ELLER I ÖVRIGT ANVÄNDAS UTAN UPPHOVSMANNENS MEDGIVANDE.

VERSION: 2014 SR2  
 TID: 14.25



RITAD KONSTR.AV <b>LH</b>	GRANSK	ARBETSNR. garage
Stockaryd, 20140815		

Garage		SKALA 1:35(A3)	
KOD TYP POS	RITNINGNUMMER	REV.	