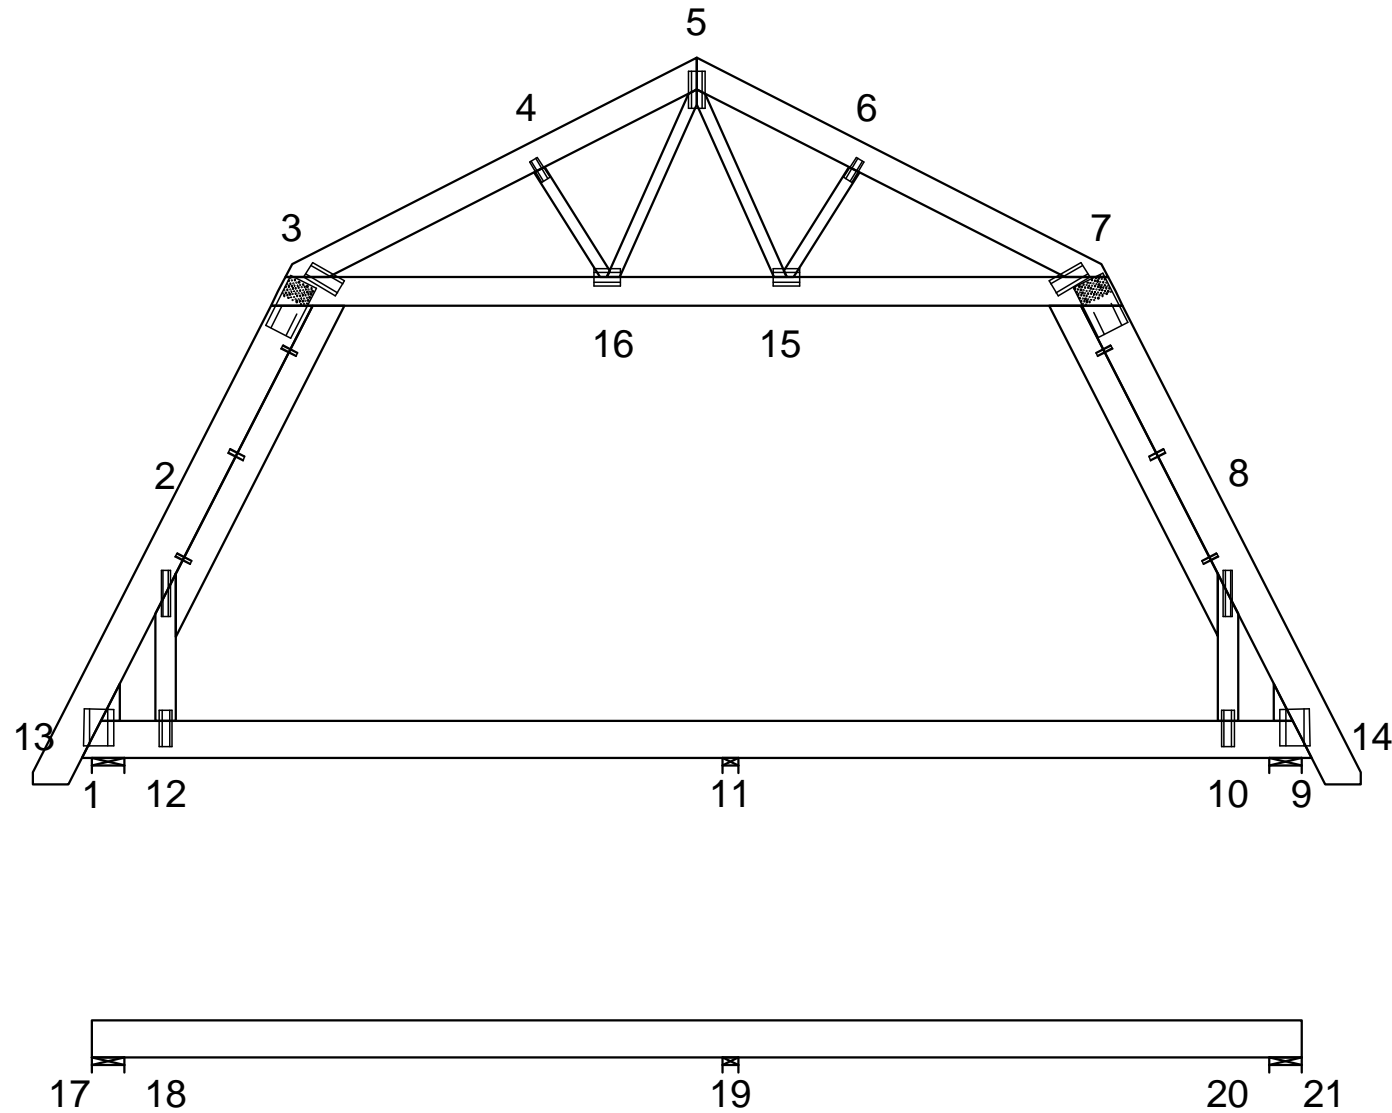


mansard - 1 st

Vikt: 133 kg/st

AVSTYVNINGAR ENLIGT TVÄRSNITTSTABELL (KOLUMN AVSTYV.) OCH TAKSTOLSYSTEMETS STABILITET SKA DIMENSIONERAS SEPARAT.

**ALLMÄNNA ANVISNINGAR:**

KONSTRUKTIONEN HAR BERÄKNATS MED DATAPROG.

"TRUSSCON". LIC.NR: 1245

DIM. NORM TVÄRSNITT: EN 1995-1-1:2004 + SS-NA

LASTER: EN 1991 + SS-NA

FULLSTÄNDIGA RESULTAT ENLIGT BERÄKNINGSUTSKRIFT

**GENERELLA UPPGIFTER:**

MATERIALBREDD: (mm)	45
LASTBREDD MAX: (mm)	1200
KLIMATKLASS:	2
SÄKERHETSKLASS:	2
AVSTYVNINGAR: SE TVÄRSNITTSTABELL	
TAKSTOLSFABRIKEN ÖVERVAKAS AV SP CERTIFIERING	
PRODUKTCERTIFIKAT 0402-CPR-456502	

**BELASTNINGAR (N/m²):**

SNÖLAST (GRUNDVÄRDE, 400 m.ö.h.):	2000
VINDLAST (GRUNDVÄRDE):	900
NYTTIG LAST:	NR FRI
1	500
2	2500

EGENLASTER: SE TVÄRSNITTS-TABELL

ÖVRIGA LASTER ENLIGT BERÄKNINGSUTSKRIFT.

**UPPLAGSREAKTIONER BROTTGR. (N):**

KNUT NR	RIKTN.	LK P MAX	LK M MAX	LK K MIN	LK K MAX	U-BR MM
1	Hori	0	0	0	4751	
1	Vert	8324	16465	2537	16928	85
9	Vert	8229	16088	2513	16574	81
11	Vert	1654	9067	416	7936	27
17	Vert	590	3167	267	2457	10
19	Vert	1919	10543	918	8857	33
21	Vert	481	2226	215	1951	7

TOLERANS FÖRBANDSPACERING: 8 mm

**TVÄRSNITT: BREDD 45 mm**

KONSTR.-DEL	HÖJD mm	KVAL.	AVSTYV. mm	LAST N/m²	NG. %
3-13	220	C24	375	650	32
3-5	170	C24	375	650	30
5-7	170	C24	375	650	31
7-14	220	C24	375	650	32
9-1	220	C24	Helt	300	67
3-7	170	C24	600	300	61
2-12	120	C24	Ingen	150	22
8-10	120	C24	Ingen	150	22
4-16	70	C14	Ingen		13
6-15	70	C14	Ingen		13
5-15	70	C14	Ingen		24
5-16	70	C14	Ingen		24
17-21	220	C24	Helt		51
Kil 1	220	C24			1
Kil 9	220	C24			1
2-3	170	C24			
8-7	170	C24			

**FÖRBAND - EXKL. SKARVAR:**

KNUT NR	FÖRB.-LITT	BREDD mm	LÄNGD mm	NG. %
1	GNT100S	178	218	85
2	GNT100S	55	278	74
3	GNT100S	103	218	72
4	GNT100S	55	139	33
5	GNT100S	103	218	44
6	GNT100S	55	139	33
7	GNT100S	103	218	74
8	GNT100S	55	278	75
9	GNT100S	178	218	87
10	GNT100S	76	218	81
12	GNT100S	76	218	80
15	GNT100S	103	159	64
16	GNT100S	103	159	63
3: 2	GNT150S-K	168	330	99
7: 2	GNT150S-K	196	330	98
2- 3	GNT100S	28	99	
8- 7	GNT100S	28	99	

**FÖRBAND - SKARVAR:**

KNUT NR	FÖRB.-LITT	BREDD mm	LÄNGD mm	NG. %

LASTFÖRDELANDE GOLV I VINDSVÅNING  
SPIKLIMMAD 22 mm GOLVSPÅNSKIVA EL. LIKV.

© RITNINGEN ÄR SKYDDAD ENLIGT UPPHOVSRÄTTSLAGEN OCH FÅR INTE KOPIERAS, SPRIDAS ELLER I ÖVRIGT ANVÄNDAS UTAN UPPHOVSMANNENS MEDGIVANDE.

VERSION: 2014 SR2  
TID: 14.12

**LÄTTBALKEN** AB  
 Backgatan 8, S- 570 02 STOCKARYD  
 Tel. 0382-207 11, Fax 0382-203 88

RITAD KONSTR.AV <b>LH</b>	GRANSK	ARBETSNR. mansard
Stockaryd, 20140815		

Mansard

SKALA 1:45(A3)

KOD TYP POS

RITNINGNUMMER

REV.