PARALLEL - 1 st

Vikt: 66 kg/st

AVSTYVNINGAR ENLIGT TVÄRSNITTSTABELL (KOLUMN AVSTYV.) OCH TAKSTOLSYSTEMETS STABILITET SKA DIMENSIONERAS SEPARAT.

OBS! URTAG I VIRKET HAR UTFÖRTS

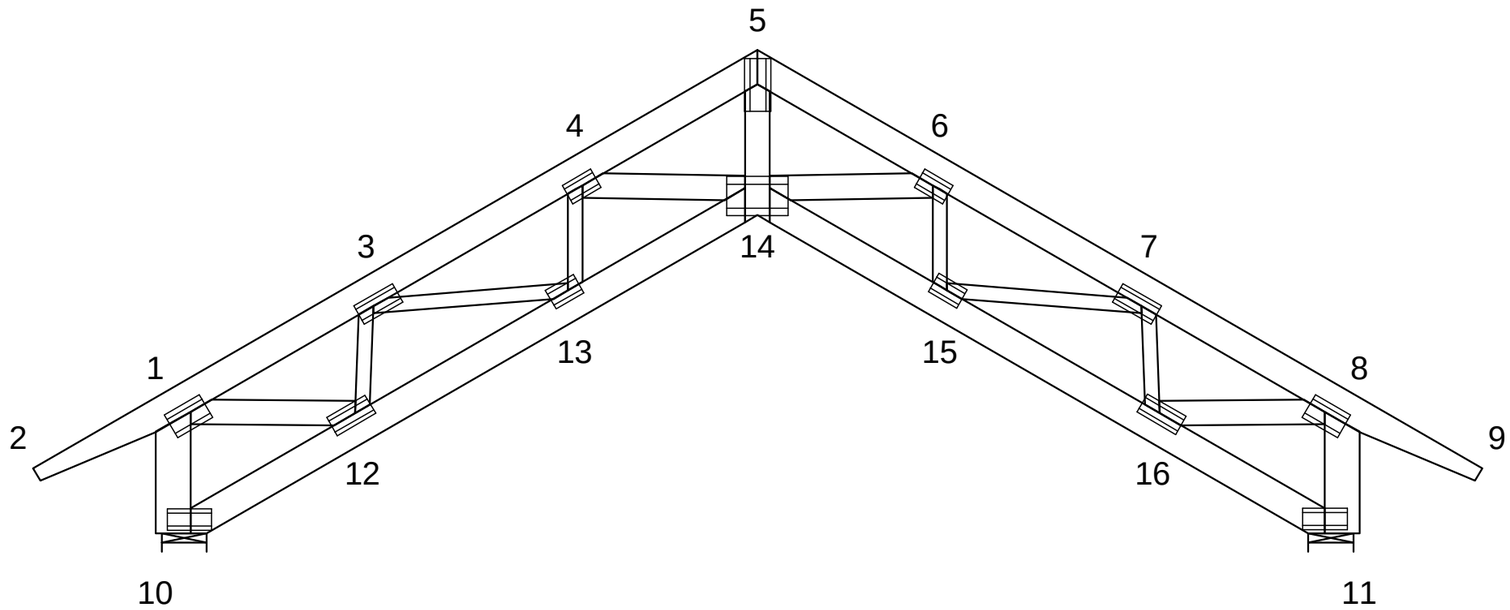

ALLMÄNNA ANVISNINGAR:

KONSTRUKTIONEN HAR BERÄKNATS MED DATAPROG. "TRUSSCON". LIC.NR: 1245

DIM. NORM TVÄRSNITT: EN 1995-1-1:2004 + SS-NA
LASTER: EN 1991 + SS-NA
FULLSTÄNDIGA RESULTAT ENLIGT BERÄKNINGSUTSKRIFT

GENERELLA UPPGIFTER:

MATERIALBREDD: (mm)	45
LASTBREDD MAX: (mm)	1200
KLIMATKLASS:	2
SÄKERHETSKLASS:	2

AVSTYVNINGAR: SE TVÄRSNITTSTABELL

TAKSTOLSFABRIKEN ÖVERVAKAS AV SP CERTIFIERING
PRODUKTCERTIFIKAT 0402-CPR-456502

BELASTNINGAR (N/m²):

SNÖLAST (GRUNDVÄRDE, 400 m.ö.h.):	1500
VINDLAST (GRUNDVÄRDE):	900

EGENLASTER: SE TVÄRSNITTS-TABELL
ÖVRIGA LASTER ENLIGT BERÄKNINGSUTSKRIFT.

UPPLAGSREAKTIONER BROTTGR. (N):

KNUT NR	RIKTN.	LK P MAX	LK M MAX	LK K MIN	LK K MAX	U-BR MM
10	Hori	0	0	0	3261	
10	Vert	5478	11835	202	12576	21
11	Vert	5478	11835	202	12576	21

TVÄRSNITT: BREDD 45 mm

KONSTR.-DEL	HÖJD mm	KVAL.	AVSTYV. mm	LAST N/m²	NG. %
2-5	145	C24	375	650	64
5-9	145	C24	375	650	64
10-14	145	C24	Helt	300	44
11-14	145	C24	Helt	300	44
1-10	170	C24	Ingen	150	31
8-11	170	C24	Ingen	150	21
5-14	120	C24	Ingen		43
4-14	120	C24	Ingen		13
6-14	120	C24	Ingen		15
4-13	70	C14	Ingen		22
6-15	70	C14	Ingen		17
3-13	70	C14	Ingen		42
7-15	70	C14	Ingen		42
3-12	70	C14	Ingen		29
7-16	70	C14	Ingen		28
1-12	120	C24	Ingen		27
8-16	120	C24	Ingen		25

FÖRBAND - EXKL. SKARVAR:

KNUT NR	FÖRB.-LITT	BREDD mm	LÄNGD mm	NG. %
1	GNT100S	130	198	69
3	GNT100S	103	218	76
4	GNT100S	103	159	51
5	GNT100S	130	258	79
6	GNT100S	103	159	51
7	GNT100S	103	218	75
8	GNT100S	130	198	69
10	GNT100S	103	218	55
11	GNT100S	103	218	22
12	GNT100S	103	218	85
13	GNT100S	103	159	94
14	MITOPW	192	300	73
15	GNT100S	103	159	79
16	GNT100S	103	218	71

TOLERANS FÖRBANDSPLACERING: 8 mm

FÖRBAND - SKARVAR:

KNUT NR	FÖRB.-LITT	BREDD mm	LÄNGD mm	NG. %

MAX DEFORMATION I BRUKSGRÄNS (mm):

KNUT NR	VERT.	HORIS.	LK NR.
14	9.8	6.2	20 (6.14inst)
5	9.3	6.1	20 (6.14inst)
11	0.0	12.2	20 (6.14inst)

FÖR DEFORMATION I FLER PUNKTER - SE BER.UTSKRIFT

© RITNINGEN ÄR SKYDDAD ENLIGT UPPHOVSRÄTTSLAGEN OCH FÅR INTE KOPIERAS, SPRIDAS ELLER I ÖVRIGT ANVÄNDAS UTAN UPPHOVSMANNENS MEDGIVANDE.

VERSION: 2014 SR2
TID: 14.10

LÄTTBALKEN AB
Backgatan 8, S– 570 02 STOCKARYD
Tel. 0382–207 11, Fax 0382–203 88

Paralelltak

RITAD KONSTR.AV: LH
GRANSK:
ARBETSNR.: Parallell

SKALA 1:30(A3)

Stockaryd, 20140815

KOD TYP POS

RITNINGSNUMMER

REV.