


Ramverk - 1 st

Vikt: 129 kg/st

AVSTYVNINGAR ENLIGT TVÄRSNITTSTABELL (KOLUMN AVSTYV.) OCH TAKSTOLSYSTEMETS STABILITET SKA DIMENSIONERAS SEPARAT.

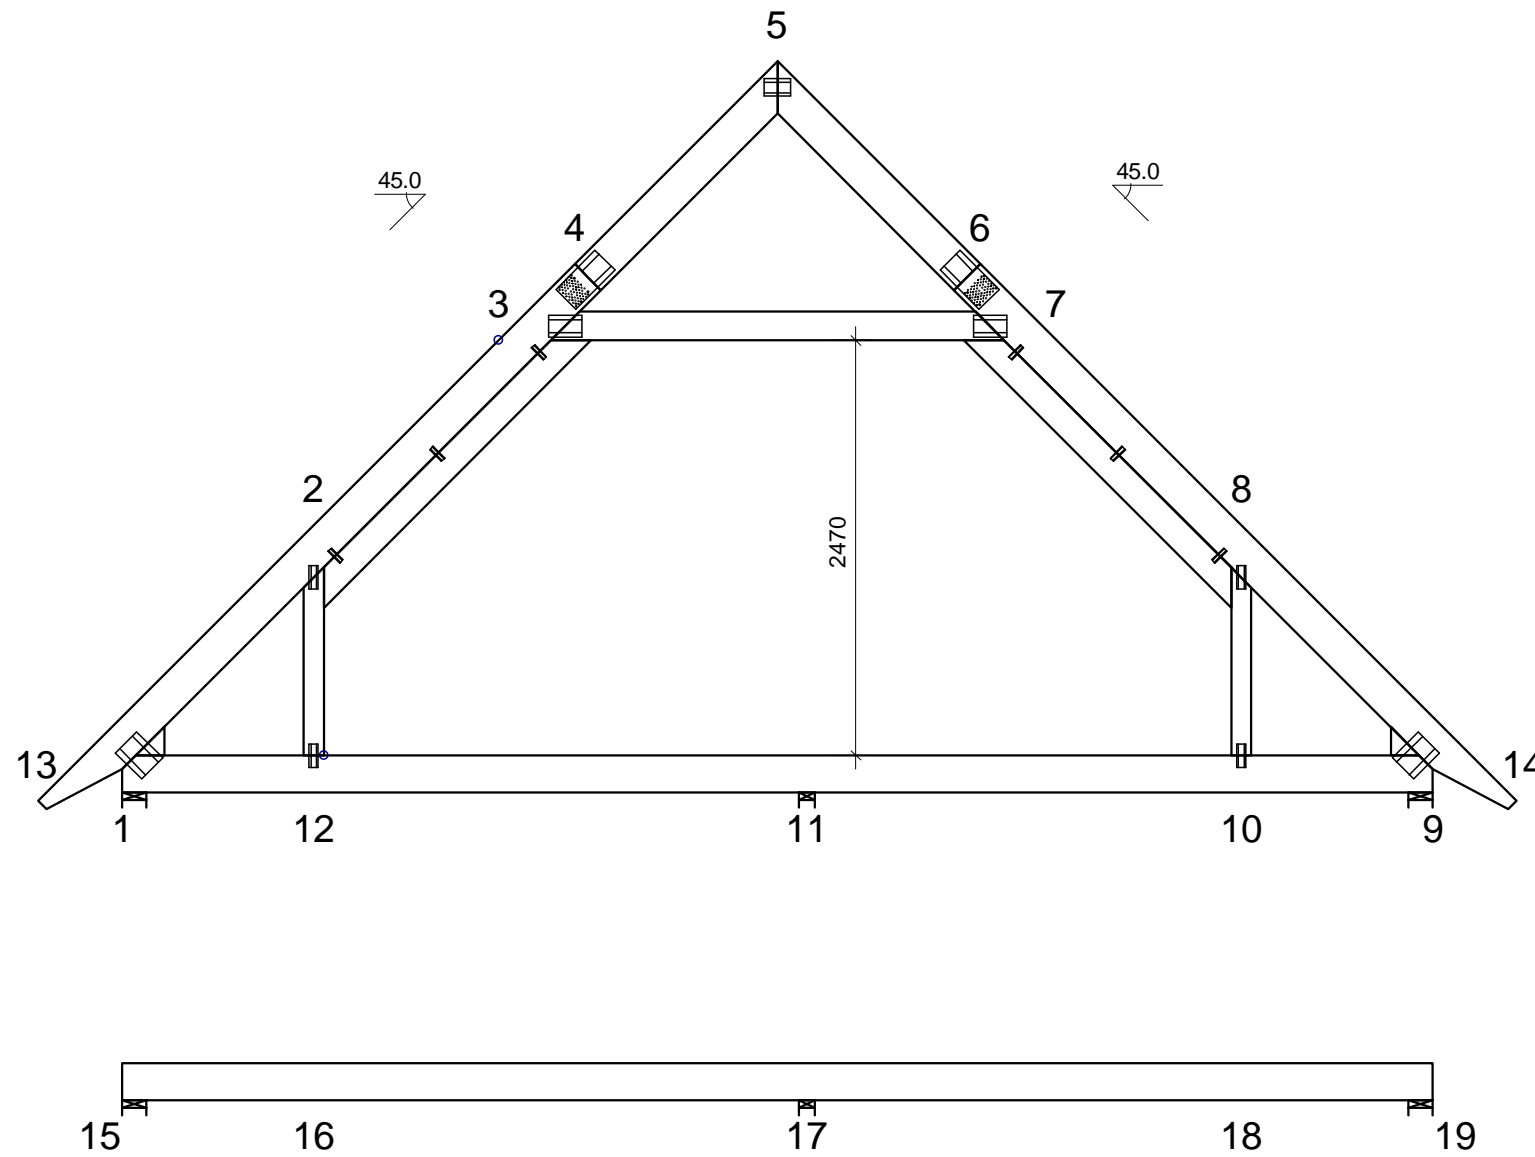

ALLMÄNNA ANVISNINGAR:

KONSTRUKTIONEN HAR BERÄKNATS MED DATAPROG. "TRUSSCON". LIC.NR: 1245
 DIM. NORM TVÄRSNITT: EN 1995-1-1:2004 + SS-NA
 LASTER: EN 1991 + SS-NA
 FULLSTÄNDIGA RESULTAT ENLIGT BERÄKNINGSUTSKRIFT

GENERELLA UPPGIFTER:

MATERIALBREDD: (mm)	45
LASTBREDD MAX: (mm)	1200
KLIMATKLASS:	2
SÄKERHETSKLASS:	2
AVSTYVNINGAR: SE TVÄRSNITTSTABELL	
TAKSTOLSFABRIKEN ÖVERVAKAS AV SP CERTIFIERING	
PRODUKTCERTIFIKAT 0402-CPR-456502	

BELASTNINGAR (N/m²):

SNÖLAST (GRUNDVÄRDE, 400 m.ö.h.):	2000
VINDLAST (GRUNDVÄRDE):	900
NYTTIG LAST:	NR FRI
	1 500
	2 2500
	3 500
EGENLASTER: SE TVÄRSNITTS-TABELL	
ÖVRIGA LASTER ENLIGT BERÄKNINGSUTSKRIFT.	

UPPLAGSREAKTIONER BROTTGR. (N):

KNUT NR	RIKTN.	LK P MAX	LK M MAX	LK K MIN	LK K MAX	U-BR MM
1	Hori	0	0	0	4611	
1	Vert	7866	14555	1352	15282	68
9	Vert	7787	14237	1358	14976	65
11	Vert	1760	9115	-130	8037	27
15	Vert	435	2228	126	1812	7
17	Vert	1534	10320	545	8714	31
19	Vert	366	1427	101	1417	5

TOLERANS FÖRBANDSPACERING: 8 mm

TVÄRSNITT: BREDD 45 mm

KONSTR.-DEL	HÖJD mm	KVAL.	AVSTYV. mm	LAST N/m²	NG. %
5-13	220	C24	375	650	47
5-14	220	C24	375	650	51
9-1	220	C24	Helt	300	58
3-7	170	C24	600	300	27
2-12	120	C24	Ingen	150	7
8-10	120	C24	Ingen	150	8
15-19	220	C24	Helt		51
Kil 1	170	C24			4
Kil 9	170	C24			4
2-3	170	C24			
8-7	170	C24			

FÖRBAND - EXKL. SKARVAR:

KNUT NR	FÖRB.-LITT	BREDD mm	LÄNGD mm	NG. %
1	GNT100S	178	218	80
2	GNT100S	55	139	57
3	GNT100S	130	198	79
5	GNT100S	103	159	20
7	GNT100S	130	198	84
8	GNT100S	55	139	54
9	GNT100S	178	218	80
10	GNT100S	55	139	70
12	GNT100S	55	139	74
2-3	GNT100S	28	99	
8-7	GNT100S	28	99	

FÖRBAND - SKARVAR:

KNUT NR	FÖRB.-LITT	BREDD mm	LÄNGD mm	NG. %
4	GNT150S-K	168	330	74
6	GNT150S-K	168	330	82

LASTFÖRDELANDE GOLV I VINDSVÅNING
 SPIKLIMMAD 22 mm GOLVSPÅNSKIVA EL. LIKV.

© RITNINGEN ÄR SKYDDAD ENLIGT UPPHOVSRÄTTSLAGEN OCH FÅR INTE KOPIERAS, SPRIDAS ELLER I ÖVRIGT ANVÄNDAS UTAN UPPHOVSMANNENS MEDGIVANDE.

VERSION: 2014 SR2
 TID: 14.46



RITAD KONSTR.AV LH	GRANSK	ARBETSNR. Ramverk
Stockaryd, 20140815		

Ramverk		
SKALA 1:45(A3)		
KOD TYP POS	RITNINGNUMMER	REV.